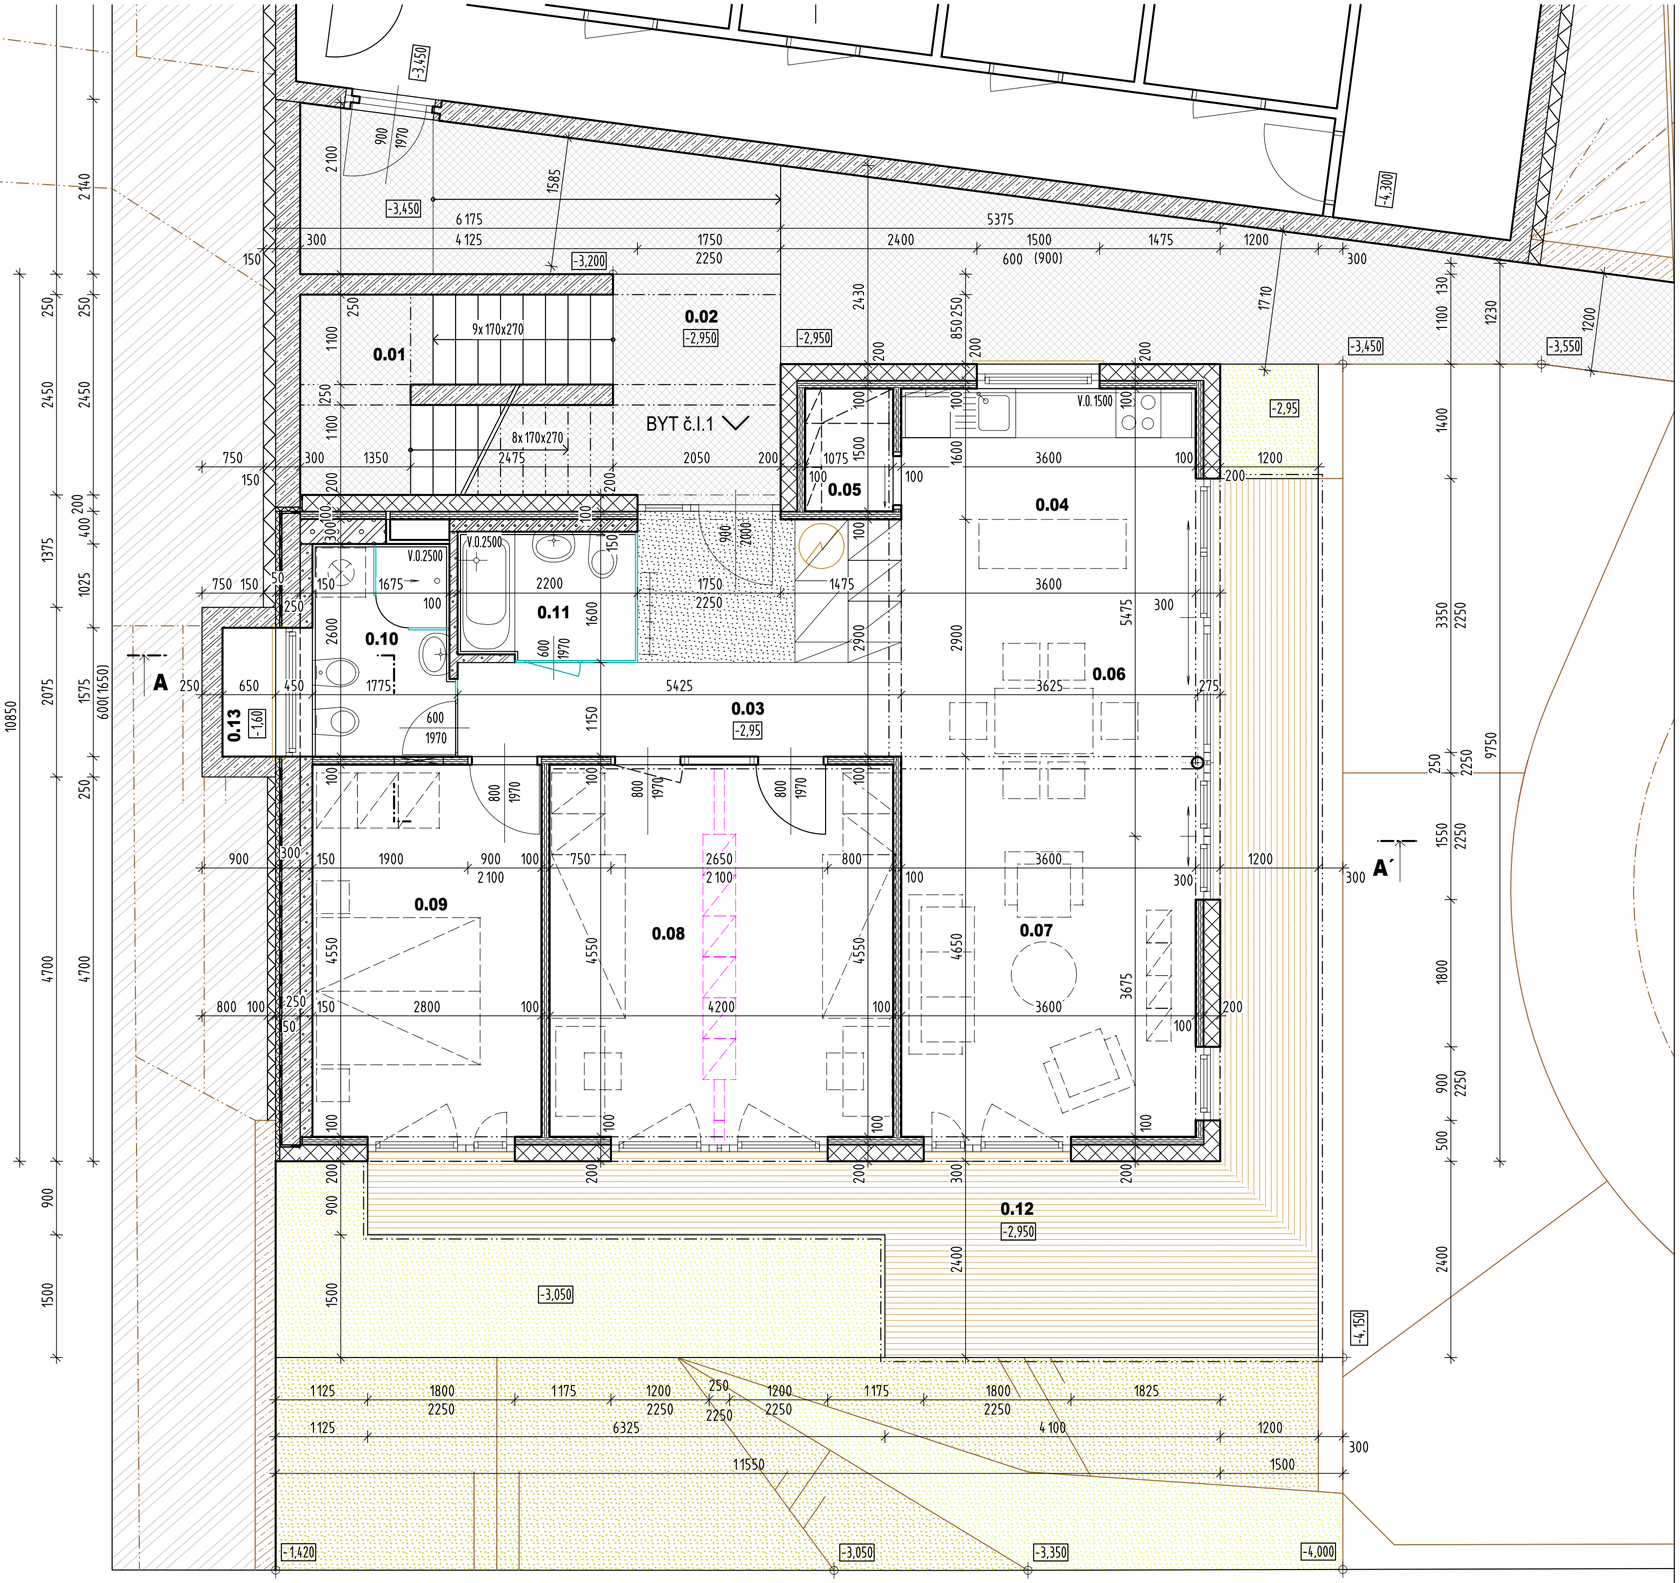

PÔDORYS I.PP NA KÓTE - 2,950

M 1:50

LEGENDA

Č. M.	NÁZOV MIESTNOSTI	PLOCHA m2	PODLAHA		STENY	STROPY	POZNÁMKA
0.01	SCHODISKO	8,15	P1	BETÓN STROJNE HLADENÝ			
0.02	VSTUP DO BYTU	3,72	P2	BETÓN STROJNE HLADENÝ			
	SPOLOČNÉ PRIESTORY :	**11,87**					
0.03	VSTUPNÁ HALA	9,61	P3 / P4	TVRDÁ POVLAKOVÁ KRYTINA MARMOLEUM / ČISTIACI KOBEREC	BEZ ÚPRAVY	BEZ ÚPRAVY	HLINÍKOVÁ LIŠTA H = 40 mm
0.04	KUCHYŇA	7,92	P3	TVRDÁ POVLAKOVÁ KRYTINA MARMOLEUM	BEZ ÚPRAVY	BEZ ÚPRAVY	HLINÍK. LIŠTA H = 40 mm KUCH. OBKLAD. PANEL 1500 MM
0.05	ŠPAJZA	1,61	P5	KERAMICKÁ DLAŽBA	BEZ ÚPRAVY	BEZ ÚPRAVY	KERAM. SOKEL H = 70 mm
0.06	JEDÁLEŇ	11,79	P3	TVRDÁ POVLAKOVÁ KRYTINA MARMOLEUM	BEZ ÚPRAVY	BEZ ÚPRAVY	HLINÍKOVÁ LIŠTA H = 40 mm
0.07	OBÝVACIA IZBA	13,23	P3	TVRDÁ POVLAKOVÁ KRYTINA MARMOLEUM	BEZ ÚPRAVY	BEZ ÚPRAVY	HLINÍKOVÁ LIŠTA H = 40 mm
0.08	IZBA	19,11	P3	TVRDÁ POVLAKOVÁ KRYTINA MARMOLEUM	BEZ ÚPRAVY	BEZ ÚPRAVY	HLINÍKOVÁ LIŠTA H = 40 mm
0.09	SPÁLŇA	12,74	P3	TVRDÁ POVLAKOVÁ KRYTINA MARMOLEUM	VNÚT. VÁP. CEM. OMIETKA - BIELA / BEZ ÚPRAVY	BEZ ÚPRAVY	HLINÍKOVÁ LIŠTA H = 40 mm
0.10	KÚPEĽŇA S WC	4,43	P6	**KERAMICKÁ DLAŽBA**	VNÚT. VÁP. CEM. OMIETKA - BIELA / BEZ ÚPRAVY	SDK PODHĽAD	KERAM. OBKLAD H = 2500 mm
0.11	KÚPEĽŇA S WC	3,37	P6	KERAMICKÁ DLAŽBA	VNÚT. VÁP. CEM OMIETKA - BIELA	SDK PODHĽAD	KERAM. OBKLAD H = 2500 mm
	Σ	**83,81**					
0.12	TERASA	28,43	P7	BETÓNOVÁ DLAŽBA NA TERČOCH			
	RD CERVUS I. BYT č. I. 1 :	**112,24**					
0.13	ANGLICKÝ DVOREC	1,02	-				

LEGENDA MATERIÁLOV

- MONOLITICKÉ ŽELEZOBETÓNOVÉ KONŠTRUKCIE C25/30
- MURIVO Z OBVODOVÝCH TVÁRNIC YTONG STANDARD 300 PDK 599 x 300 x 249 MM
- MURIVO Z OBVODOVÝCH TVÁRNIC YTONG KLASIK 150 599 x 150 x 249 MM
- MURIVO Z OBVODOVÝCH TVÁRNIC YTONG KLASIK 100 599 x 100 x 249 MM
- STENOVÉ PANELY VI. - JEDNOSTRANNE POHĽADOVÁ KVALITA CLT C3s, HR. 100 MM
- FASÁDNY EPS POLYSTYRÉN 200 MM
- EXTRUDOVANÝ POLYSTYRÉN 150 A 100 MM
- OCEĽOVÝ STĹP 139,7 x 8 MM
- ZASKLENÉ STENY

PROJEKT STAVBY
± 0,000=507,15 m n.m. (ÚROVEŇ PODLAHY I.NP - SO 01 RD CERVUS I.)
PVB = 506,84 mn.m. (GEODETICKÝ BOD č.42 - ROH EXISTUJÚCEHO OPLOTENIA)
ARCHITEKTONICKÉ A STAVEBNÉ RIEŠENIE

HLAVNÝ INŽ. PROJEKTU	ZODPOVEDNÝ PROJEKTANT	VYPRACOVAL
ING. ARCH. MARTIN ZUSKIN	ING. ARCH. MARTIN ZUSKIN	ING. ARCH. MARTIN ZUSKIN
		MIRIAM LAZÁROVÁ

zuskin s.r.o.
architektonická kancelária
E. Bohúňa 21, 034 01 Ružomberok
tel. / fax.: + 421 905 523 818
e-mail: ivan.zuskin11@gmail.com
IČO: 36658308, DIČ DPH: SK2022221982
www.zuskin.org

INVESTOR :	R-NEST, s. r. o., Baničné 889/29 034 01 Ružomberok
OBJEKT :	SO 01 RODINNÝ DOM CERVUS I.
STAVBA	**RODINNÝ DOM CERVUS I.** **RODINNÝ DOM CERVUS II.** JELENCE 862 / 57, **RUŽOMBEROK**

FORMÁT	6A4
DÁTUM	MÁJ 2025
ÚČEL	PS
ZÁK. ČÍSLO	S - 24 - 604 - 850
MIERKA : 1 : 50	ČÍSLO VÝKRESU : 4

PÔDORYS I.PP NA KÓTE - 2,950

PD podlieha zákonu o autorských právach Z.z. 618/2003 vrátane zmien a doplnkov. PD je možné použiť len v zmysle platnej ZOD, za neoprávnené použitie má autor právo na náhradu škody.